


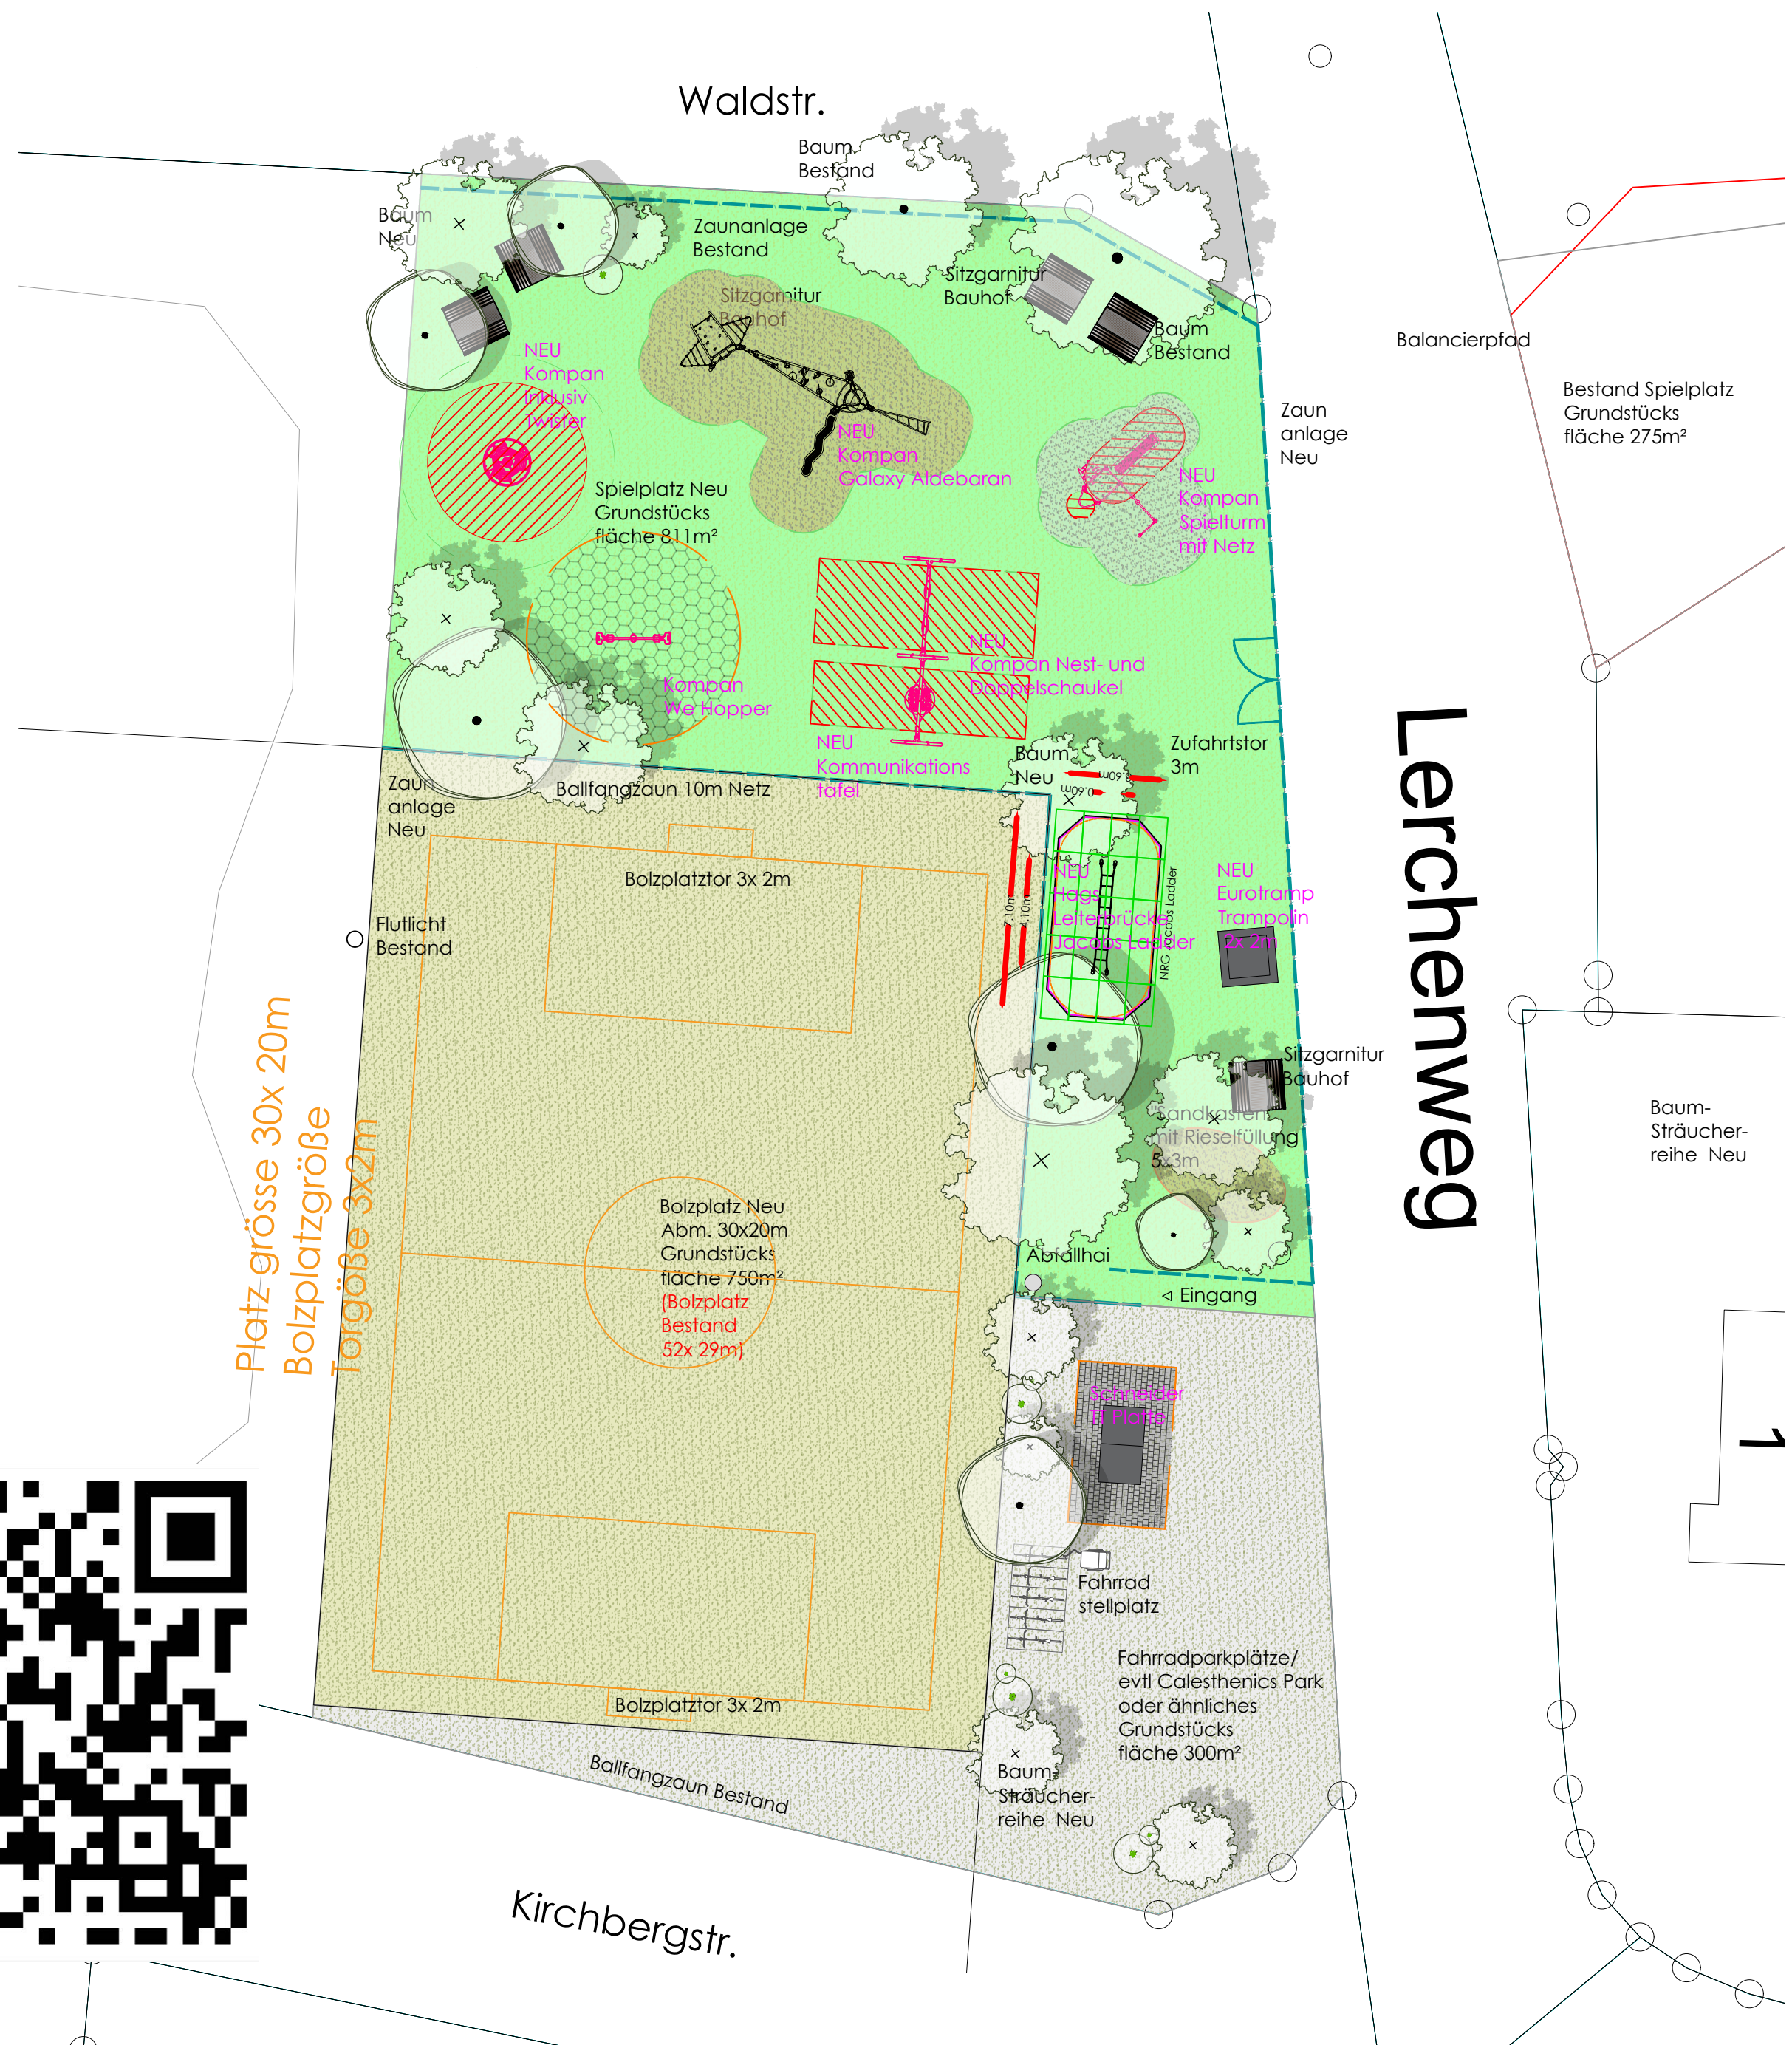

Bürger Wünsche:

- Wippe
- Trampolin
- Sandkasten mit Riesel
- Karusell
- Sitzgarnitur
- Kommunikationstafel
- Kinderparadies
- Bolzplatz
- Naschecken
- Sträucher zum Verstecken
- Tischtennisplatte
- Calistenics Elemente

Fragen oder Anregungen

gerne an

Nicole Matthes

0176 80 51 82 00

Konzept



Objekt:	Spiel- Bolzplatz Waldstr. Algertshausen	Bauherr:	Stadt Aichach Am Tandmarkt 13 86551 Aichach
Planart:	Grundrisskonzept Spiel- Bolzplatz		
Plan Nr.:		Datum:	16.09.2024
Gezeichnet:	IR	Maßstab:	1 : 200
Änderungen:		Index	

Spielplatzkonzept Algertshausen Waldstr.
Idee m 1.200